


SITUATIE
 schaal 1:500

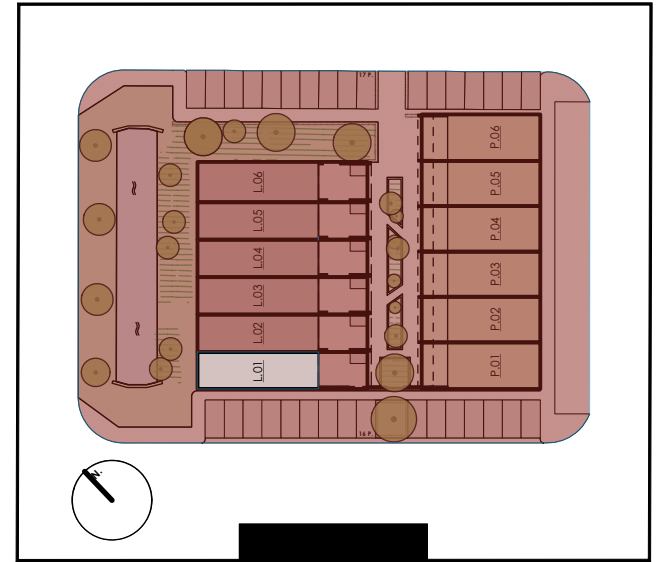







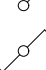
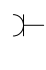

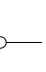

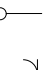









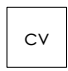


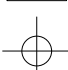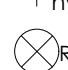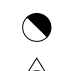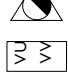
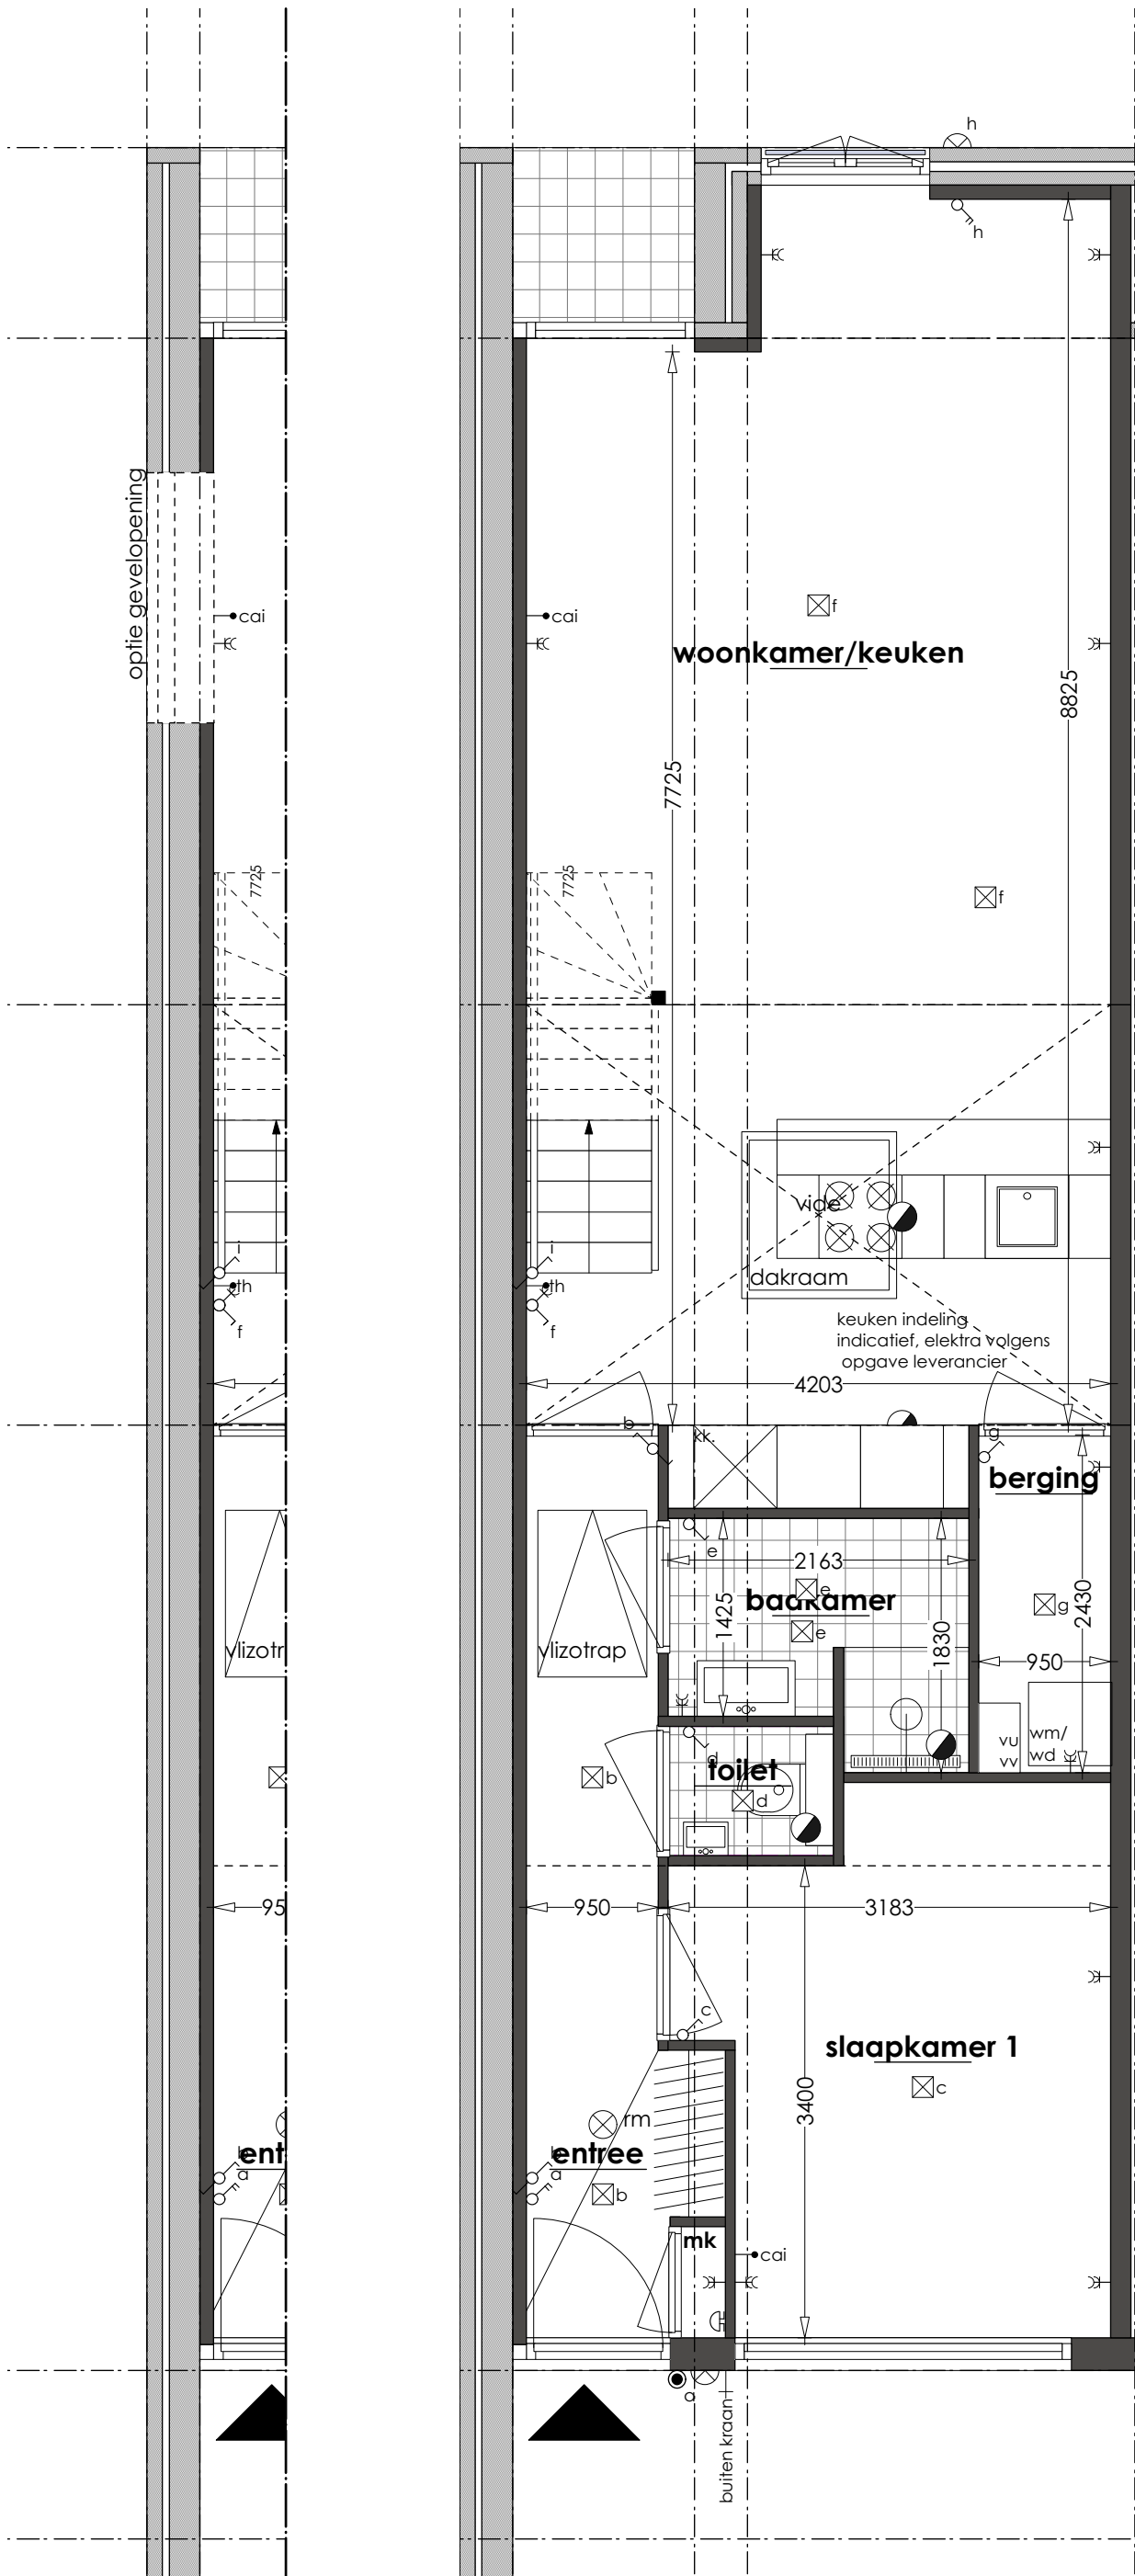
RENVOOI

BOUWKUNDIG

-  baksteen metselwerk (geel/bruin)
-  baksteen metselwerk (rood/bruin)
-  baksteen metselwerk (antraciet)
-  isolatie
-  lichte scheidingswand
-  beton
-  deur met draairichting
-  plaats doorsnede

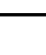
INSTALLATIES

 -  cv plaats combi-ketel
-  mv plaats mechanische ventilatie
-  wm opstelplaatsplaats wasmachine
-  hwa hemelwaterafvoer
-  RM rookmelder
-  mechanische ventilatie afvoer (wand)
-  verdeler vloerverwarming
-  schakelaar t.b.v. lichtpunt
-  schakelaar t.b.v. buiten-lichtpunt
-  wisselschakelaar t.b.v. lichtpunt
-  enkele wandcontactdoos met randaarde
-  dubbele wandcontactdoos met randaarde
-  T onbedrade leiding t.b.v. telefoon
-  CAI onbedrade leiding t.b.v. televisie
-  MV hoofdbediening MV
-  TH thermostaat
-  loze leiding
-  wm bedraad aansluitpunt t.b.v. wasmachine
-  cv/mv bedraad aansluitpunt CV/MV
-  deurbel
-  schel deurbel
-  plafond lichtpunt
-  wand lichtpunt
-  opv omvormer PV
-  vcv verdeler CV



OPTIE KOZIJN

BEGANE GROND

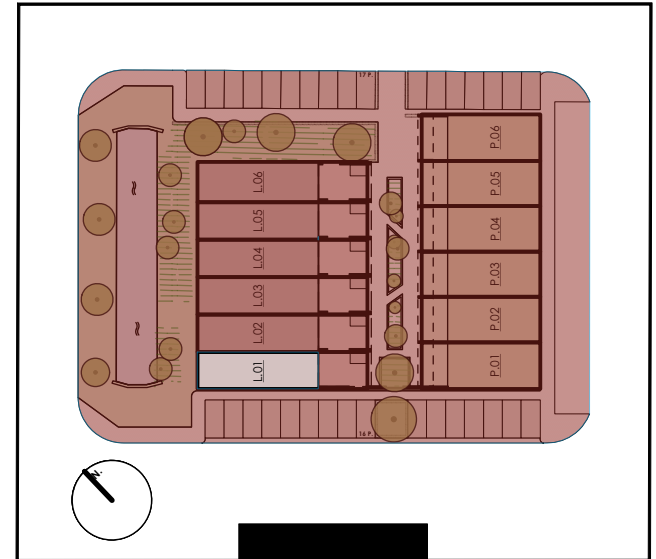


RENVOOI

BOUWKUNDIG


- baksteen metselwerk (geel/bruin)
- baksteen metselwerk (rood/bruin)
- baksteen metselwerk (antraciet)
- isolatie
- lichte scheidingswand
- beton
- deur met draairichting
- plaats doorsnede

INSTALLATIES

- cv plaats combi-ketel
- mv plaats mechanische ventilatie
- wm opstelplaatsplaats wasmachine
- hwa hemelwaterafvoer
- RM rookmelder
- mechanische ventilatie afvoer (wand)
- mechanische ventilatie afvoer (wand)
- verdeler vloerverwarming
- schakelaar t.b.v. lichtpunt
- schakelaar t.b.v. buiten-lichtpunt
- wisselschakelaar t.b.v. lichtpunt
- enkele wandcontactdoos met randaarde
- dubbele wandcontactdoos met randaarde
- T onbedrade leiding t.b.v. telefoon
- CAI onbedrade leiding t.b.v. televisie
- MV hoofdbediening MV
- TH thermostaat
- loze leiding
- wm bedraad aansluitpunt t.b.v. wasmachine
- cv/mv bedraad aansluitpunt CV/MV
- deurbel
- schel deurbel
- plafond lichtpunt
- wand lichtpunt
- opv omvormer PV
- vcv verdeler CV

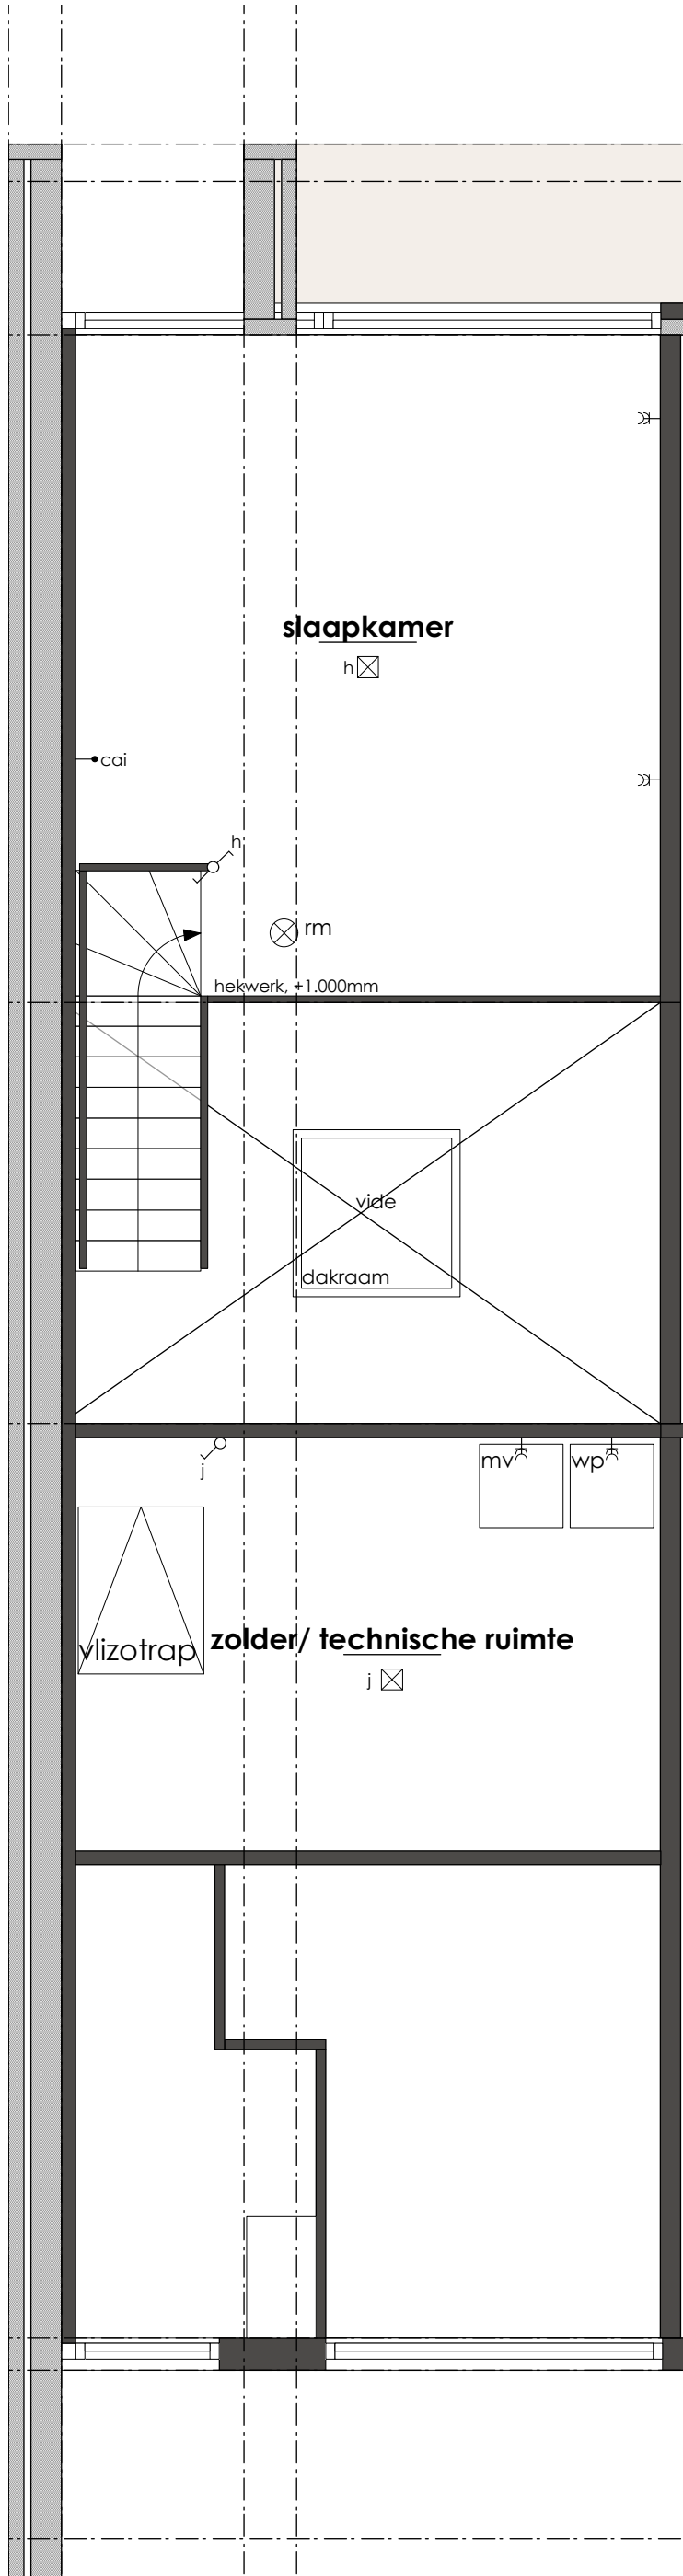

VERDIEPING

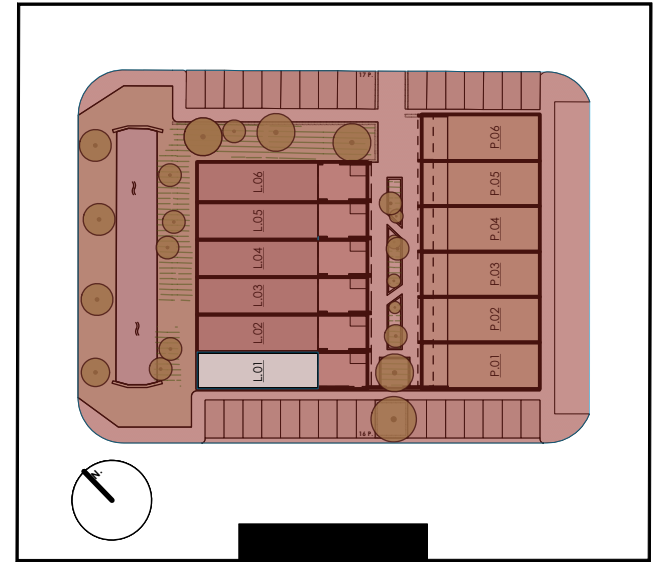

RENVOOI

BOUWKUNDIG

- baksteen metselwerk (geel/bruin)
- baksteen metselwerk (rood/bruin)
- baksteen metselwerk (antraciet)
- isolatie
- lichte scheidingswand
- beton
- deur met draairichting
- plaats doorsnede



INSTALLATIES

- cv plaats combi-ketel
- mv plaats mechanische ventilatie
- wm opstelplaatsplaats wasmachine
- hwa hemelwaterafvoer
- RM rookmelder
- mechanische ventilatie afvoer (wand)
- mechanische ventilatie afvoer (wand)
- verdeler vloerverwarming
- schakelaar t.b.v. lichtpunt
- schakelaar t.b.v. buiten-lichtpunt
- wisselschakelaar t.b.v. lichtpunt
- enkele wandcontactdoos met randaarde
- dubbele wandcontactdoos met randaarde
- T onbedrade leiding t.b.v. telefoon
- CAI onbedrade leiding t.b.v. televisie
- MV hoofdbediening MV
- TH thermostaat
- loze leiding
- wm bedraad aansluitpunt t.b.v. wasmachine
- cv/my bedraad aansluitpunt CV/MV
- deurbel
- schel deurbel
- plafond lichtpunt
- wand lichtpunt
- opv omvormer PV
- vcv verdeler CV





VOORGEVEL

ACHTERGEVEL

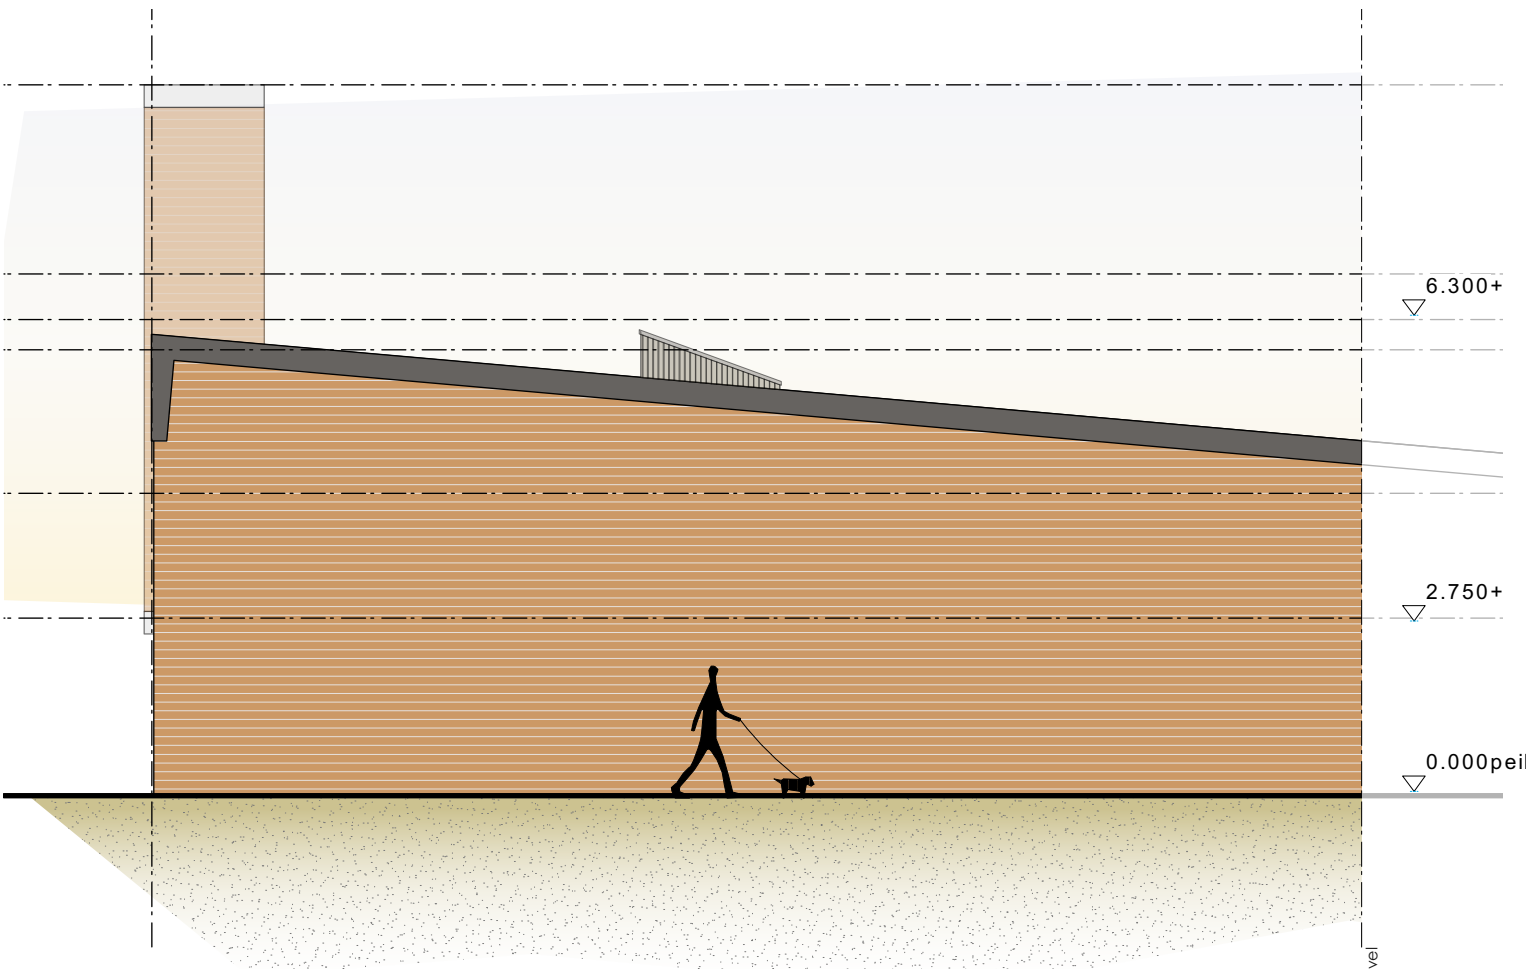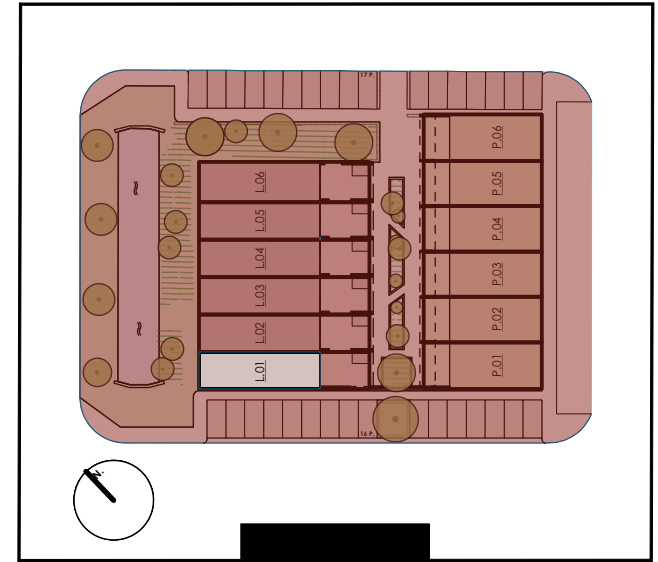

ZIJGEVEL

RENVOOI	
BOUWKUNDIG	<ul style="list-style-type: none"> baksteen metselwerk (geel/bruin) baksteen metselwerk (rood/bruin) baksteen metselwerk (antraciet) isolatie lichte scheidingswand beton deur met draairichting plaats doorsnede
INSTALLATIES	<ul style="list-style-type: none"> cv plaats combi-ketel mv plaats mechanische ventilatie wm opstelplaatsplaats wasmachine hwa hemelwaterafvoer RM rookmelder mechanische ventilatie afvoer mechanische ventilatie afvoer (wand) verdeler vloerverwarming schakelaar t.b.v. lichtpunt schakelaar t.b.v. buiten-lichtpunt wisselschakelaar t.b.v. lichtpunt enkele wandcontactdoos met randaarde dubbele wandcontactdoos met randaarde T onbedrade leiding t.b.v. telefoon CAI onbedrade leiding t.b.v. televisie MV hoofdbediening MV TH thermostaat loze leiding wm bedraad aansluitpunt t.b.v. wasmachine cv/mv bedraad aansluitpunt CV/MV deurbel schel deurbel plafond lichtpunt wand lichtpunt opv omvormer PV vcv verdeler CV

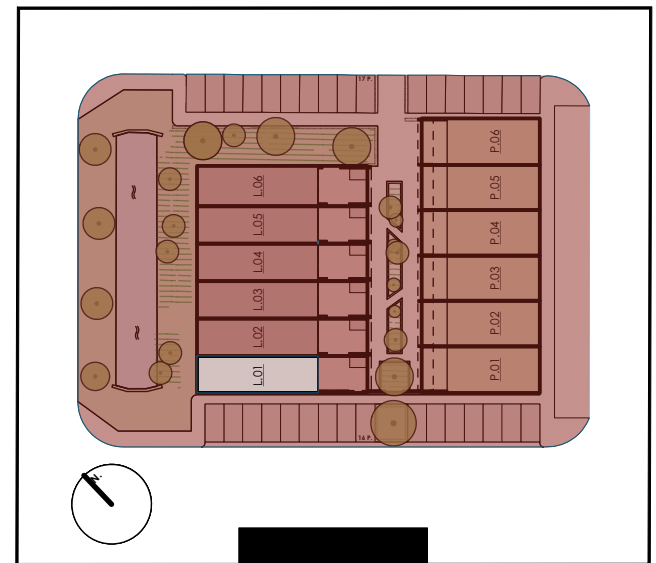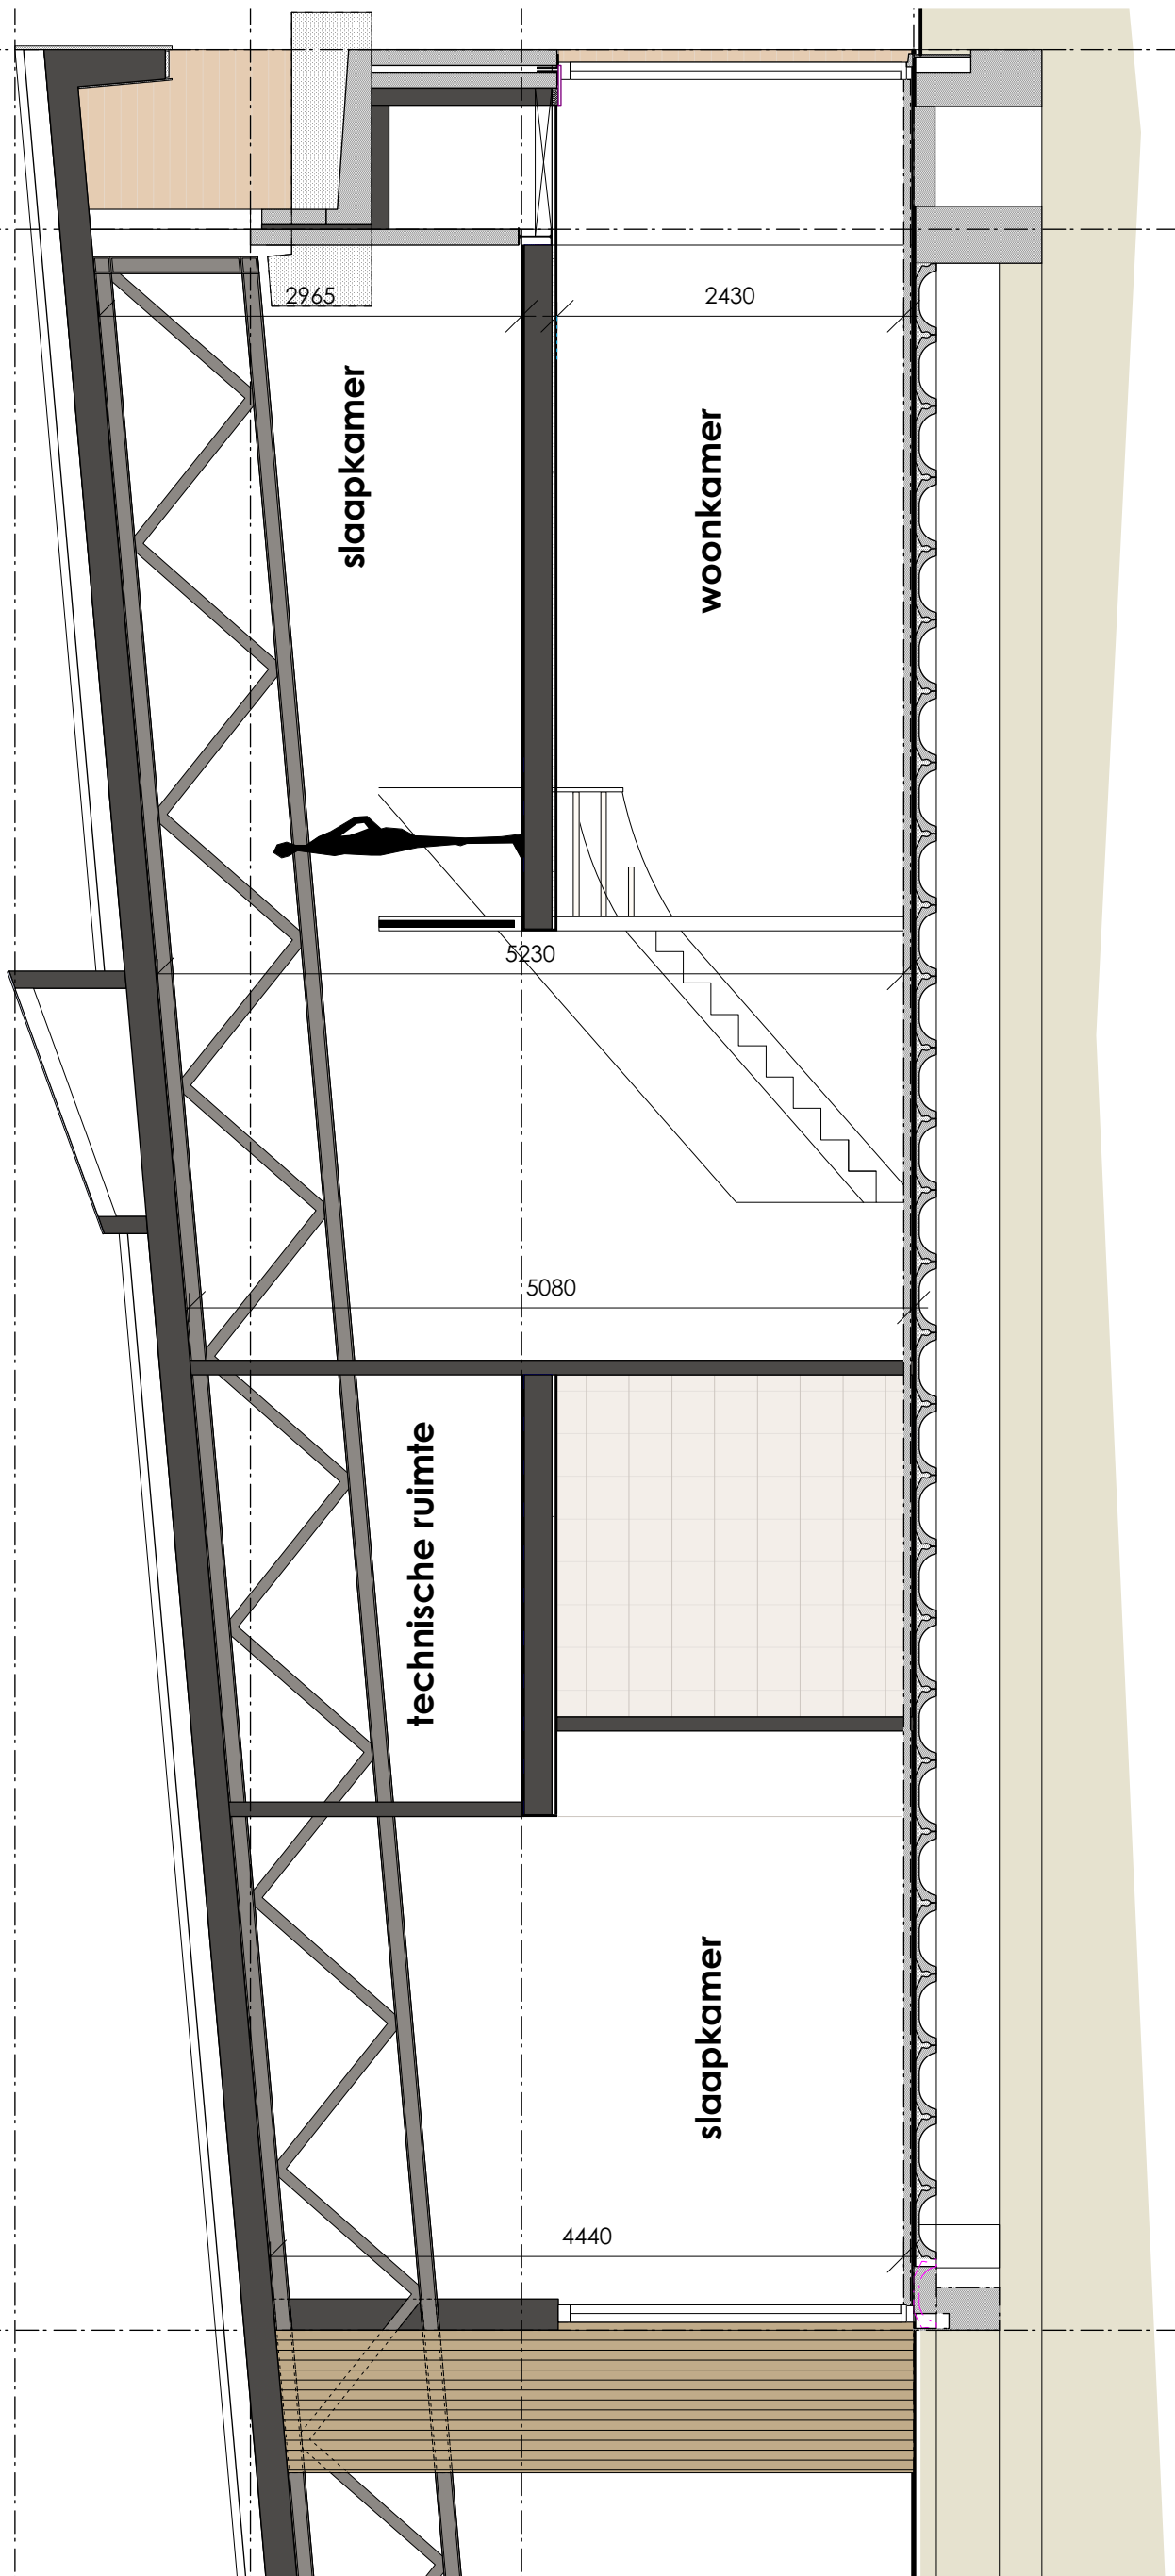

RENVOOI

BOUWKUNDIG

- baksteen metselwerk (geel/bruin)
- baksteen metselwerk (rood/bruin)
- baksteen metselwerk (antraciet)
- isolatie
- lichte scheidingswand
- beton
- deur met draairichting
- plaats doorsnede

INSTALLATIES

- plaats combi-ketel
- plaats mechanische ventilatie
- opstelplaatsplaats wasmachine
- hemelwaterafvoer
- rookmelder
- mechanische ventilatie afvoer
- mechanische ventilatie afvoer (wand)
- verdeler vloerverwarming
- schakelaar t.b.v. lichtpunt
- schakelaar t.b.v. buiten-lichtpunt
- wisselschakelaar t.b.v. lichtpunt
- enkele wandcontactdoos met randaarde
- dubbele wandcontactdoos met randaarde
- onbedrade leiding t.b.v. telefoon
- onbedrade leiding t.b.v. televisie
- hoofdbediening MV
- thermostaat
- loze leiding
- bedraad aansluitpunt t.b.v. wasmachine
- bedraad aansluitpunt CV/MV
- deurbel
- schel deurbel
- plafond lichtpunt
- wand lichtpunt
- omvormer PV
- verdeler CV

DOORSNEDE