


OPTIE  
 BADKAMER INCL. TOILET

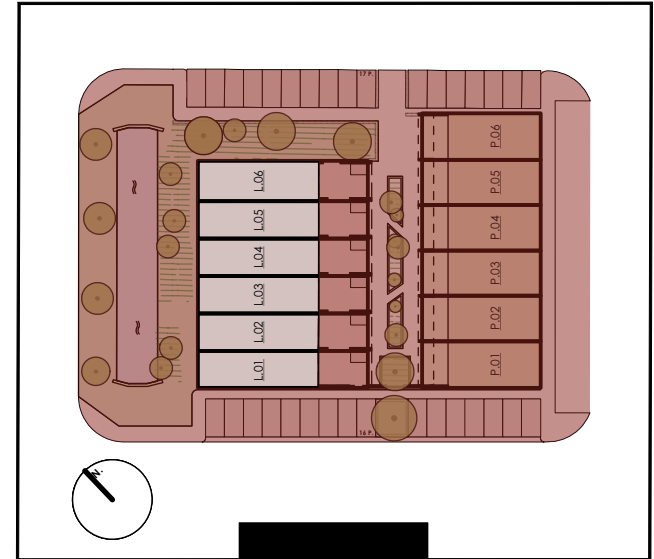


## RENVOOI

### BOUWKUNDIG


- baksteen metselwerk (geel/bruin)
- baksteen metselwerk (rood/bruin)
- baksteen metselwerk (antraciet)
- isolatie
- lichte scheidingswand
- beton
- deur met draairichting
- plaats doorsnede

### INSTALLATIES

- cv plaats combi-ketel
- mv plaats mechanische ventilatie
- wm opstelplaatsplaats wasmachine
- hwa hemelwaterafvoer
- RM rookmelder
- mechanische ventilatie afvoer
- mechanische ventilatie afvoer (wand)
- verdeler vloerverwarming
- schakelaar t.b.v. lichtpunt
- schakelaar t.b.v. buiten-lichtpunt
- wisselschakelaar t.b.v. lichtpunt
- enkele wandcontactdoos met randaarde
- dubbele wandcontactdoos met randaarde
- T onbedrade leiding t.b.v. telefoon
- CAI onbedrade leiding t.b.v. televisie
- MV hoofdbediening MV
- TH thermostaat
- loze leiding
- wm bedraad aansluitpunt t.b.v. wasmachine
- cv/mv bedraad aansluitpunt CV/MV
- deurbel
- schel deurbel
- plafond lichtpunt
- wand lichtpunt
- opv omvormer PV
- vcv verdeler CV

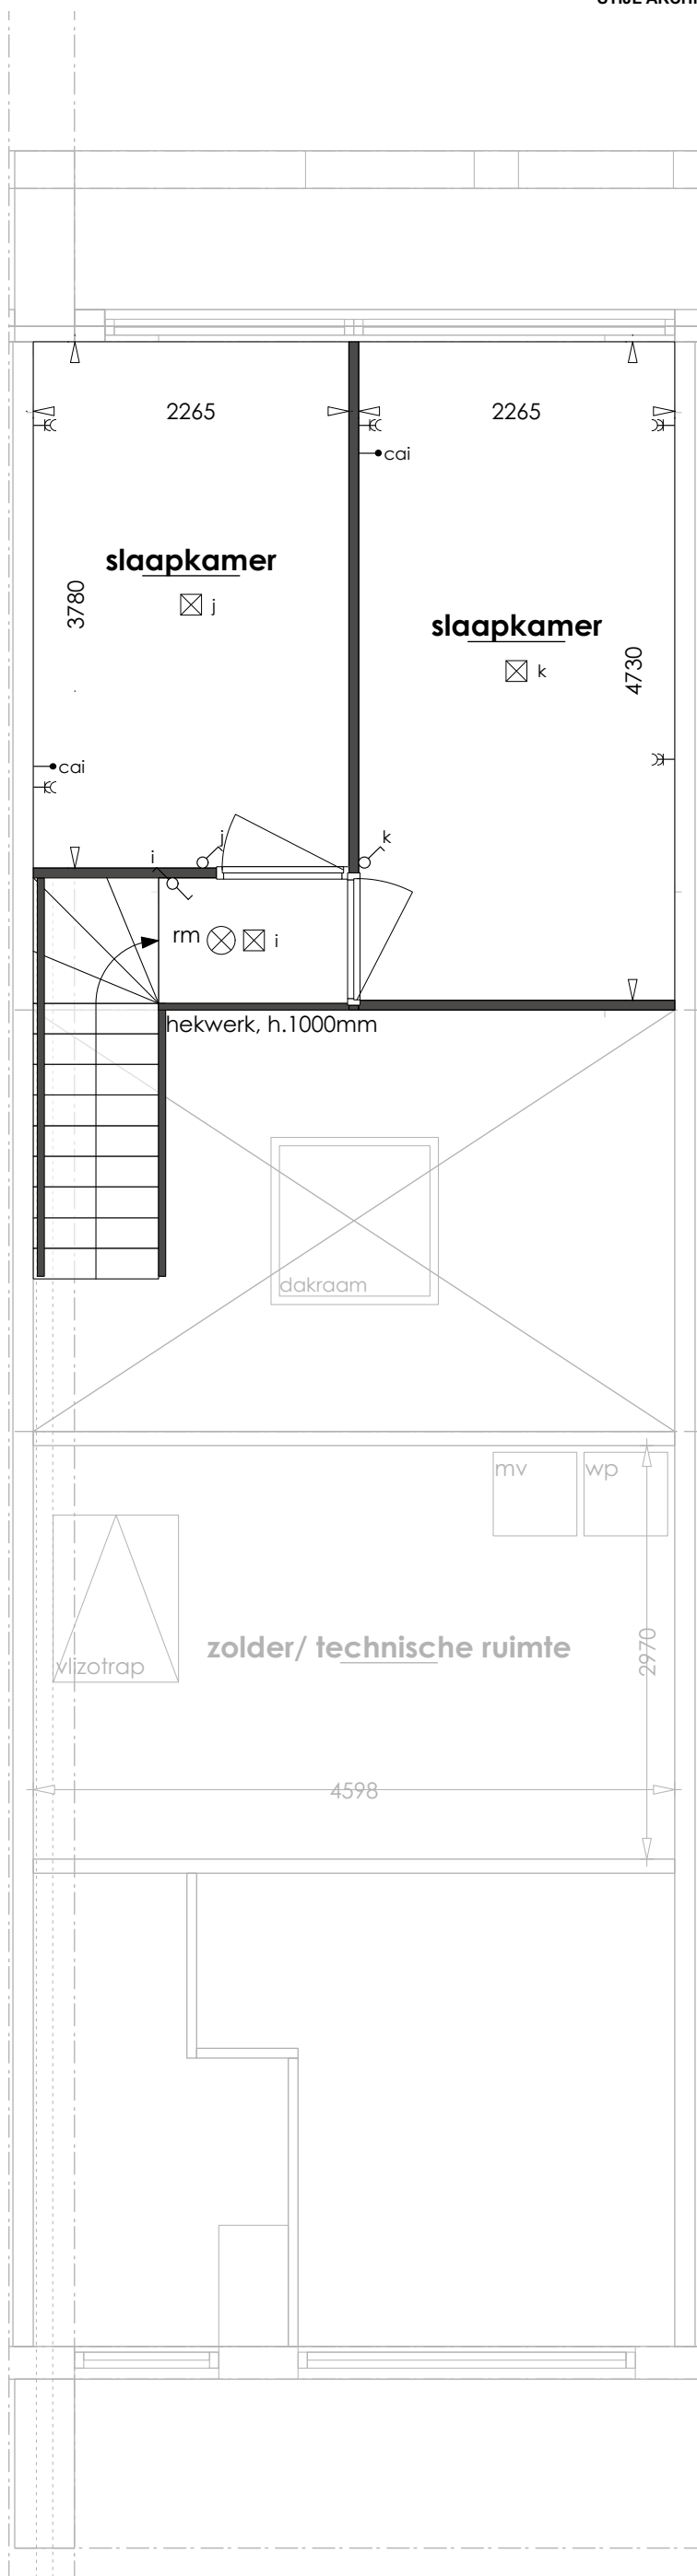

OPTIE  
 2 SLAAPKAMERS

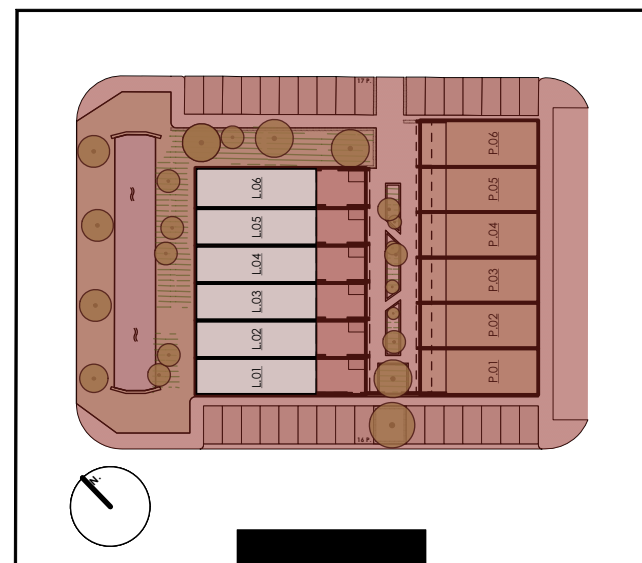


RENVOOI

BOUWKUNDIG


- baksteen metselwerk (geel/bruin)
- baksteen metselwerk (rood/bruin)
- baksteen metselwerk (antraciet)
- isolatie
- lichte scheidingswand
- beton
- deur met draairichting
- plaats doorsnede

INSTALLATIES

- cv plaats combi-ketel
- mv plaats mechanische ventilatie
- wm opstelplaatsplaats wasmachine
- hwa hemelwaterafvoer
- RM rookmelder
- mechanische ventilatie afvoer
- mechanische ventilatie afvoer (wand)
- verdeler vloerverwarming
- schakelaar t.b.v. lichtpunt
- schakelaar t.b.v. buiten-lichtpunt
- wisselschakelaar t.b.v. lichtpunt
- enkele wandcontactdoos met randaarde
- dubbele wandcontactdoos met randaarde
- T onbedrade leiding t.b.v. telefoon
- CAI onbedrade leiding t.b.v. televisie
- MV hoofdbediening MV
- TH thermostaat
- loze leiding
- wm bedraad aansluitpunt t.b.v. wasmachine
- cv/my bedraad aansluitpunt CV/MV
- deurbel
- schel deurbel
- plafond lichtpunt
- wand lichtpunt
- opv omvormer PV
- vcv verdeler CV

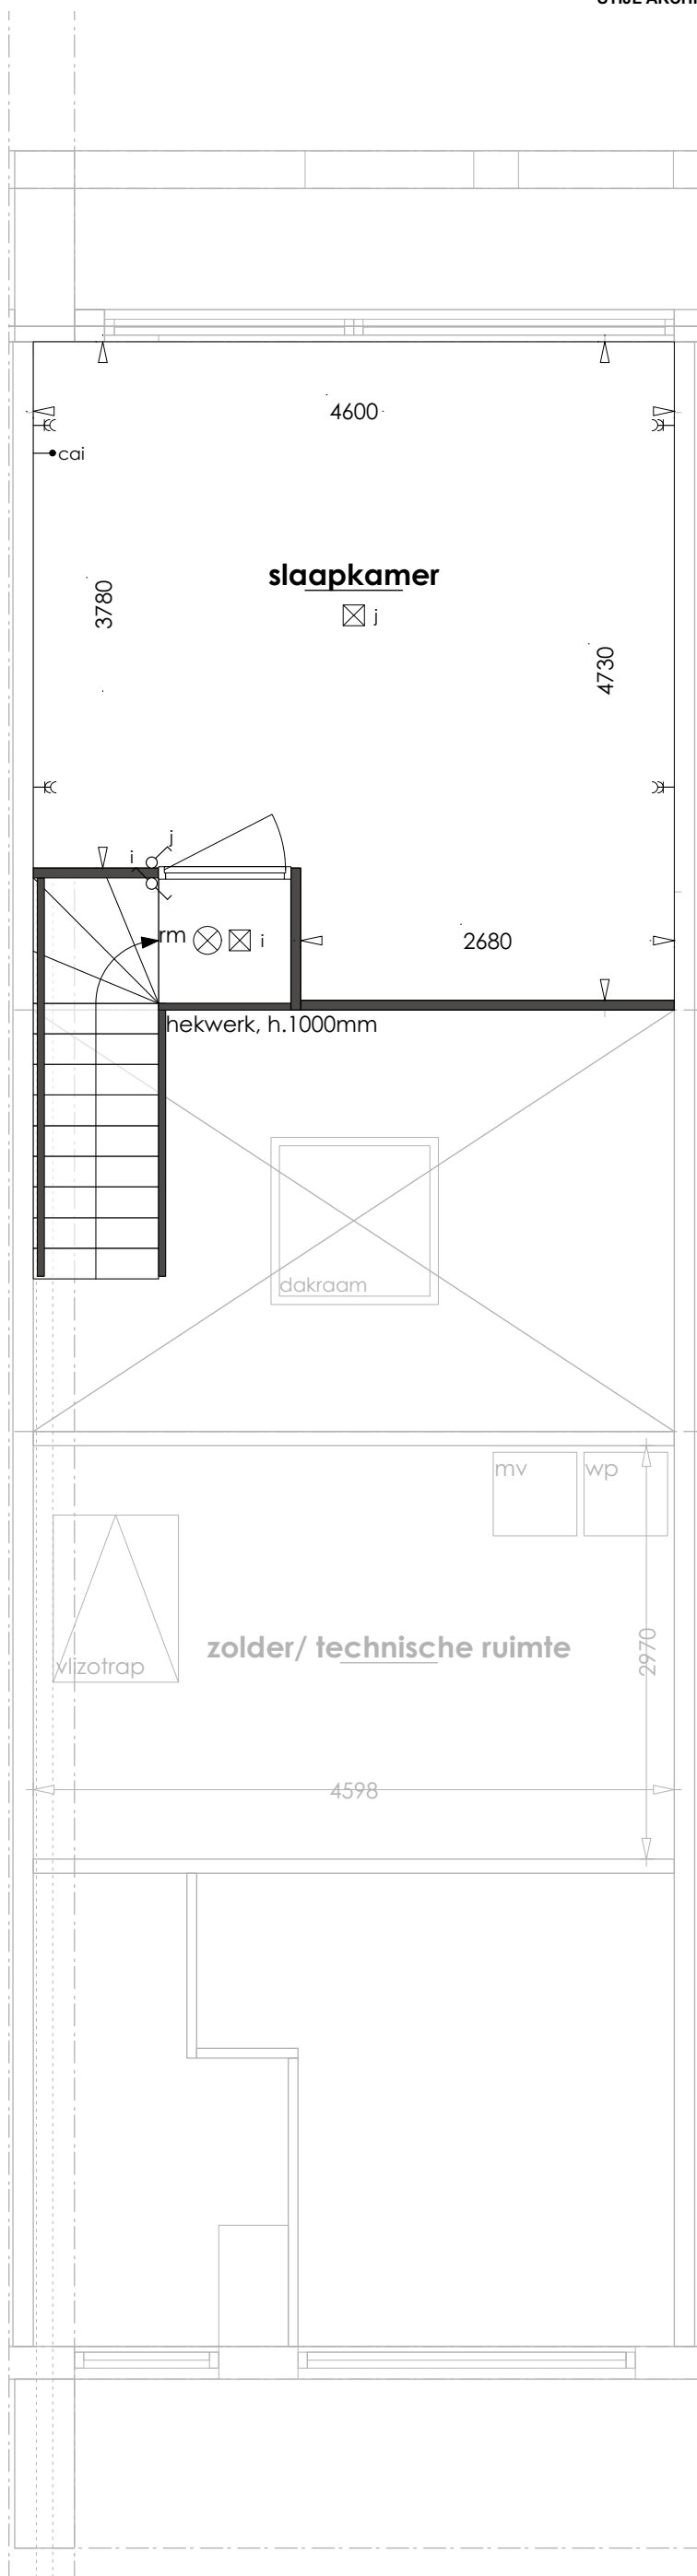

OPTIE  
 1 GROTE SLAAPKAMER

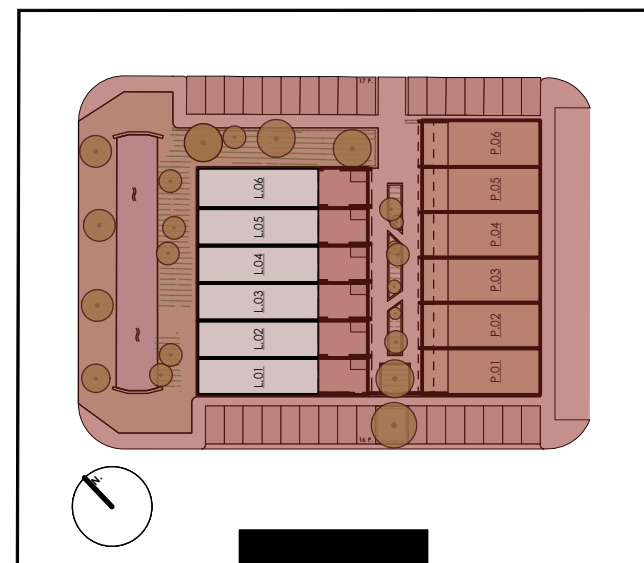


RENVOOI

BOUWKUNDIG


- baksteen metselwerk (geel/bruin)
- baksteen metselwerk (rood/bruin)
- baksteen metselwerk (antraciet)
- isolatie
- lichte scheidingswand
- beton
- deur met draairichting
- plaats doorsnede

INSTALLATIES

- cv plaats combi-ketel
- mv plaats mechanische ventilatie
- wm opstelplaatsplaats wasmachine
- hwa hemelwaterafvoer
- RM rookmelder
- mechanische ventilatie afvoer  
mechanische ventilatie afvoer (wand)
- verdeler vloerverwarming
- schakelaar t.b.v. lichtpunt  
schakelaar t.b.v. buiten-lichtpunt  
wisselschakelaar t.b.v. lichtpunt
- enkele wandcontactdoos met randaarde
- dubbele wandcontactdoos met randaarde
- T onbedrade leiding t.b.v. telefoon
- CAI onbedrade leiding t.b.v. televisie
- MV hoofdbediening MV
- TH thermostaat
- loze leiding
- wm bedraad aansluitpunt t.b.v. wasmachine
- cv/mv bedraad aansluitpunt CV/MV
- deurbel  
schel deurbel
- plafond lichtpunt
- wand lichtpunt
- opv omvormer PV
- vcv verdeler CV

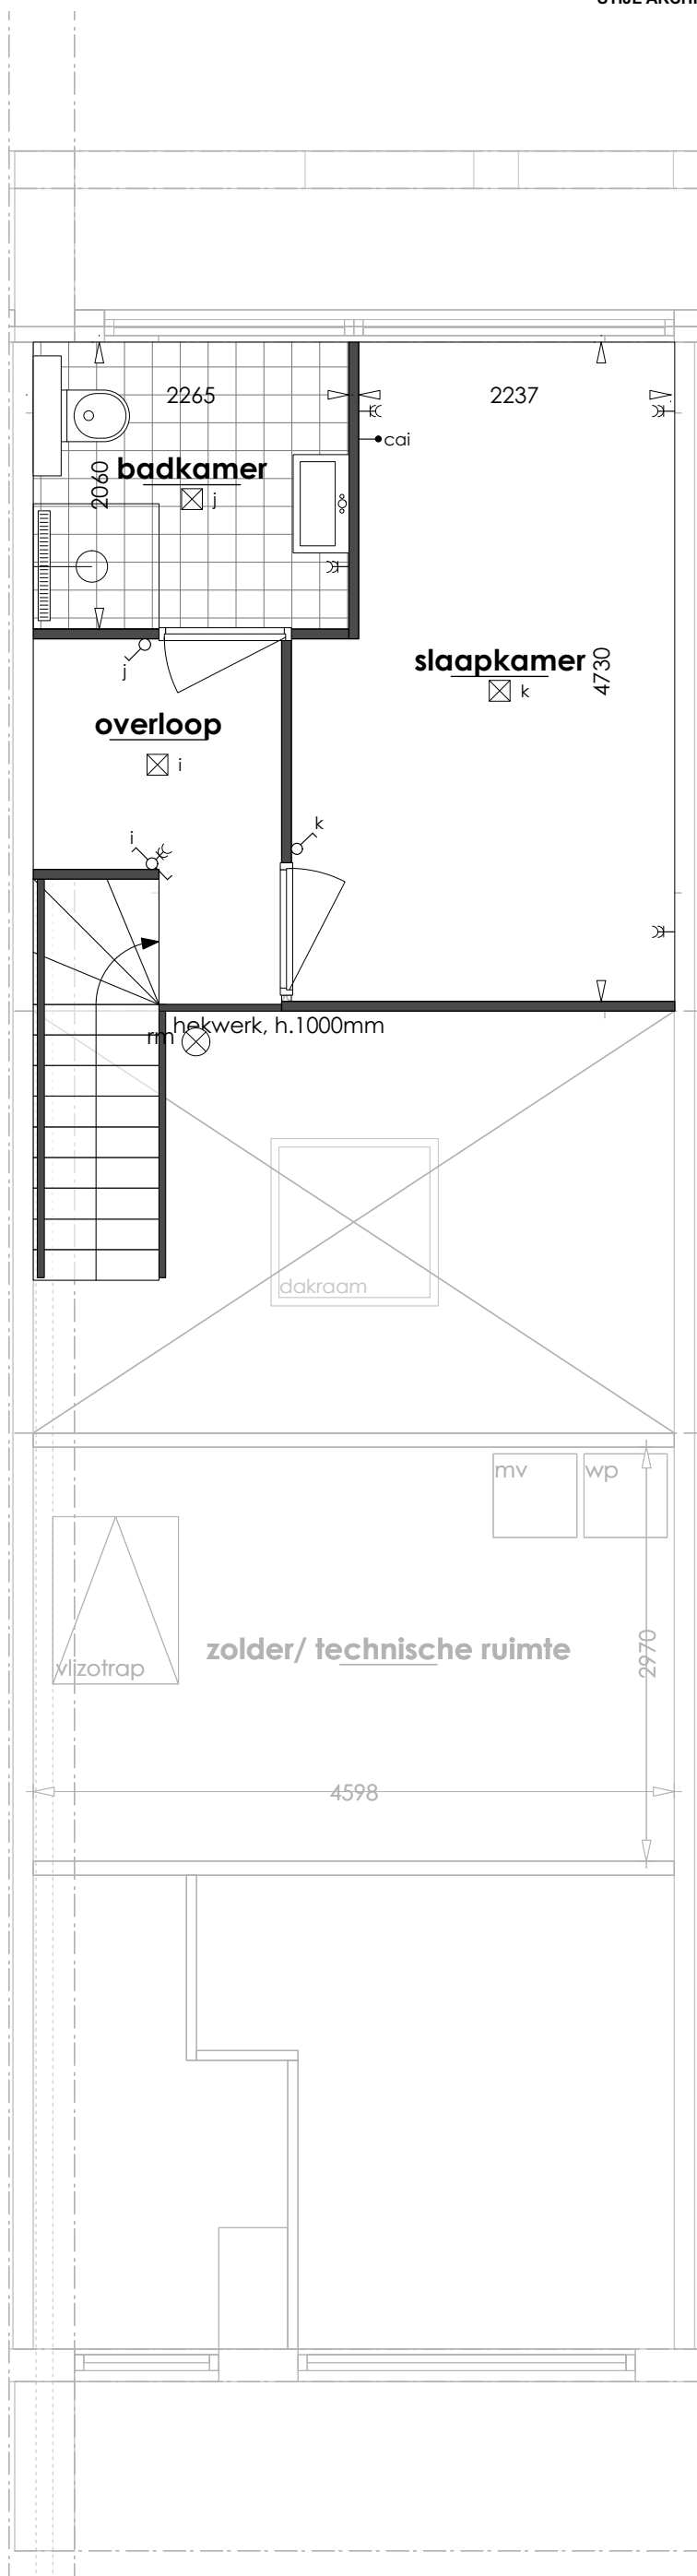

OPTIE  
 1 SLAAPKAMER + BADKAMER

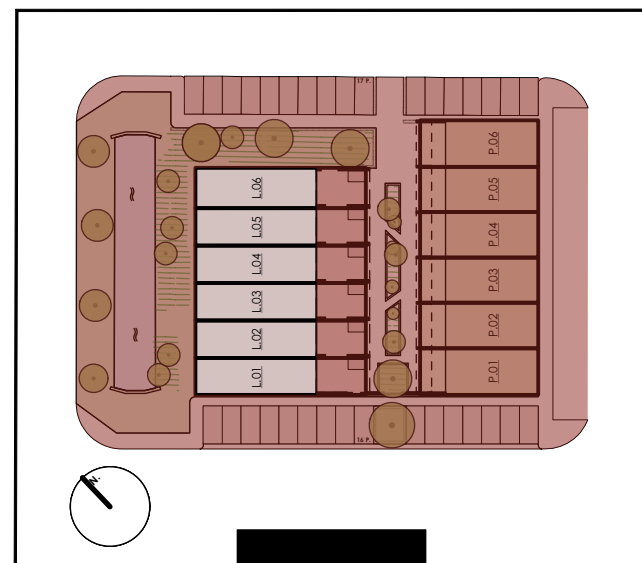

## RENVOOI

### BOUWKUNDIG

- baksteen metselwerk (geel/bruin)
- baksteen metselwerk (rood/bruin)
- baksteen metselwerk (antraciet)
- isolatie
- lichte scheidingswand
- beton
- deur met draairichting
- plaats doorsnede

### INSTALLATIES

- cv plaats combi-ketel
- mv plaats mechanische ventilatie
- wm opstelplaatsplaats wasmachine
- hwa hemelwaterafvoer
- RM rookmelder
- mechanische ventilatie afvoer
- mechanische ventilatie afvoer (wand)
- RΣ verdeler vloerverwarming
- schakelaar t.b.v. lichtpunt
- schakelaar t.b.v. buiten-lichtpunt
- wisselschakelaar t.b.v. lichtpunt
- enkele wandcontactdoos met randaarde
- dubbele wandcontactdoos met randaarde
- T onbedrade leiding t.b.v. telefoon
- CAI onbedrade leiding t.b.v. televisie
- MV hoofdbediening MV
- TH thermostaat
- loze leiding
- wm bedraad aansluitpunt t.b.v. wasmachine
- cv/my bedraad aansluitpunt CV/MV
- deurbel
- schel deurbel
- plafond lichtpunt
- wand lichtpunt
- opv omvormer PV
- vcv verdeler CV